


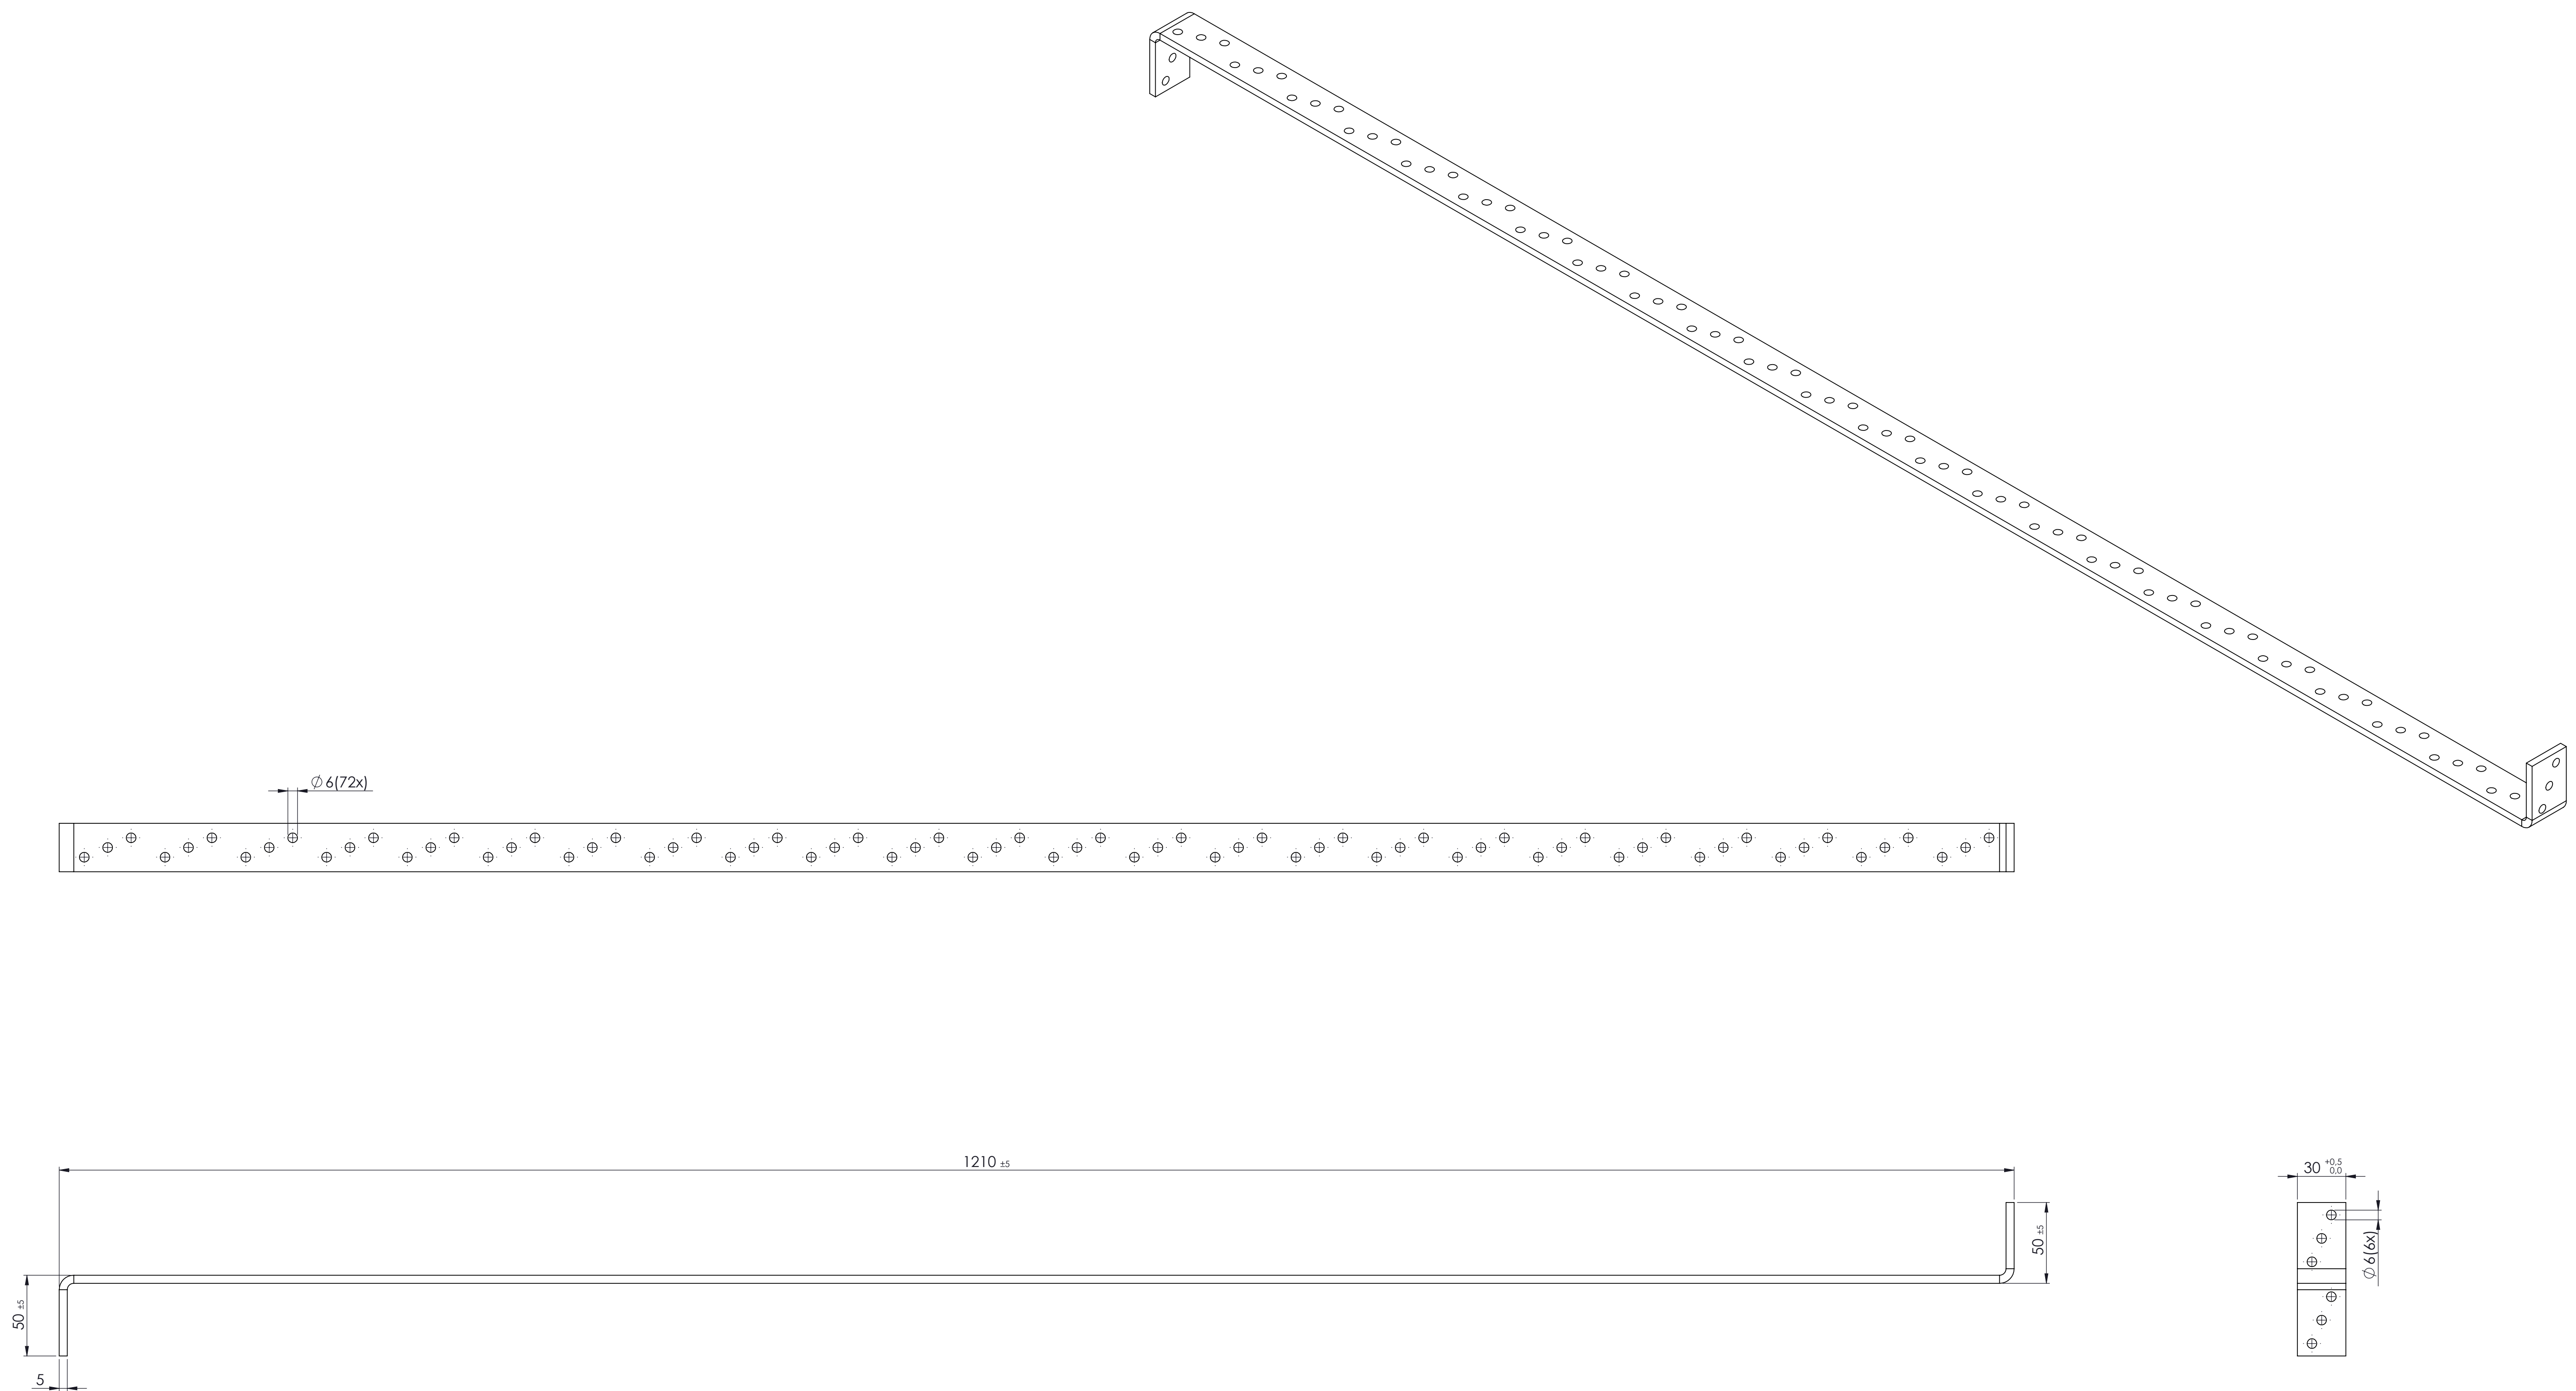

PRODUCTIE TEKENING

Opmerking:					
Art.nr.:					
Grondstof:					
Stempel:					
 GEBR. BODEGRAVEN verbindingen voor de bouw					
Akkoord:		Get.: RdK	Materiaal: S235		Werkst.nr.:
Datum: 30-1-2015		 Getekend volgens NEN-norm	Oppervlakte: Verzinkt Band		
Versie:			Klimaatklasse: 2		Eenheid: mm
Datum: 1:2		Atoomweg 2			
Tek.nr.: 04039		Muurplaatthaak 1200x30x5			A1
tel: 0172 52 01 10		info@gb.nl www.gb.nl			